


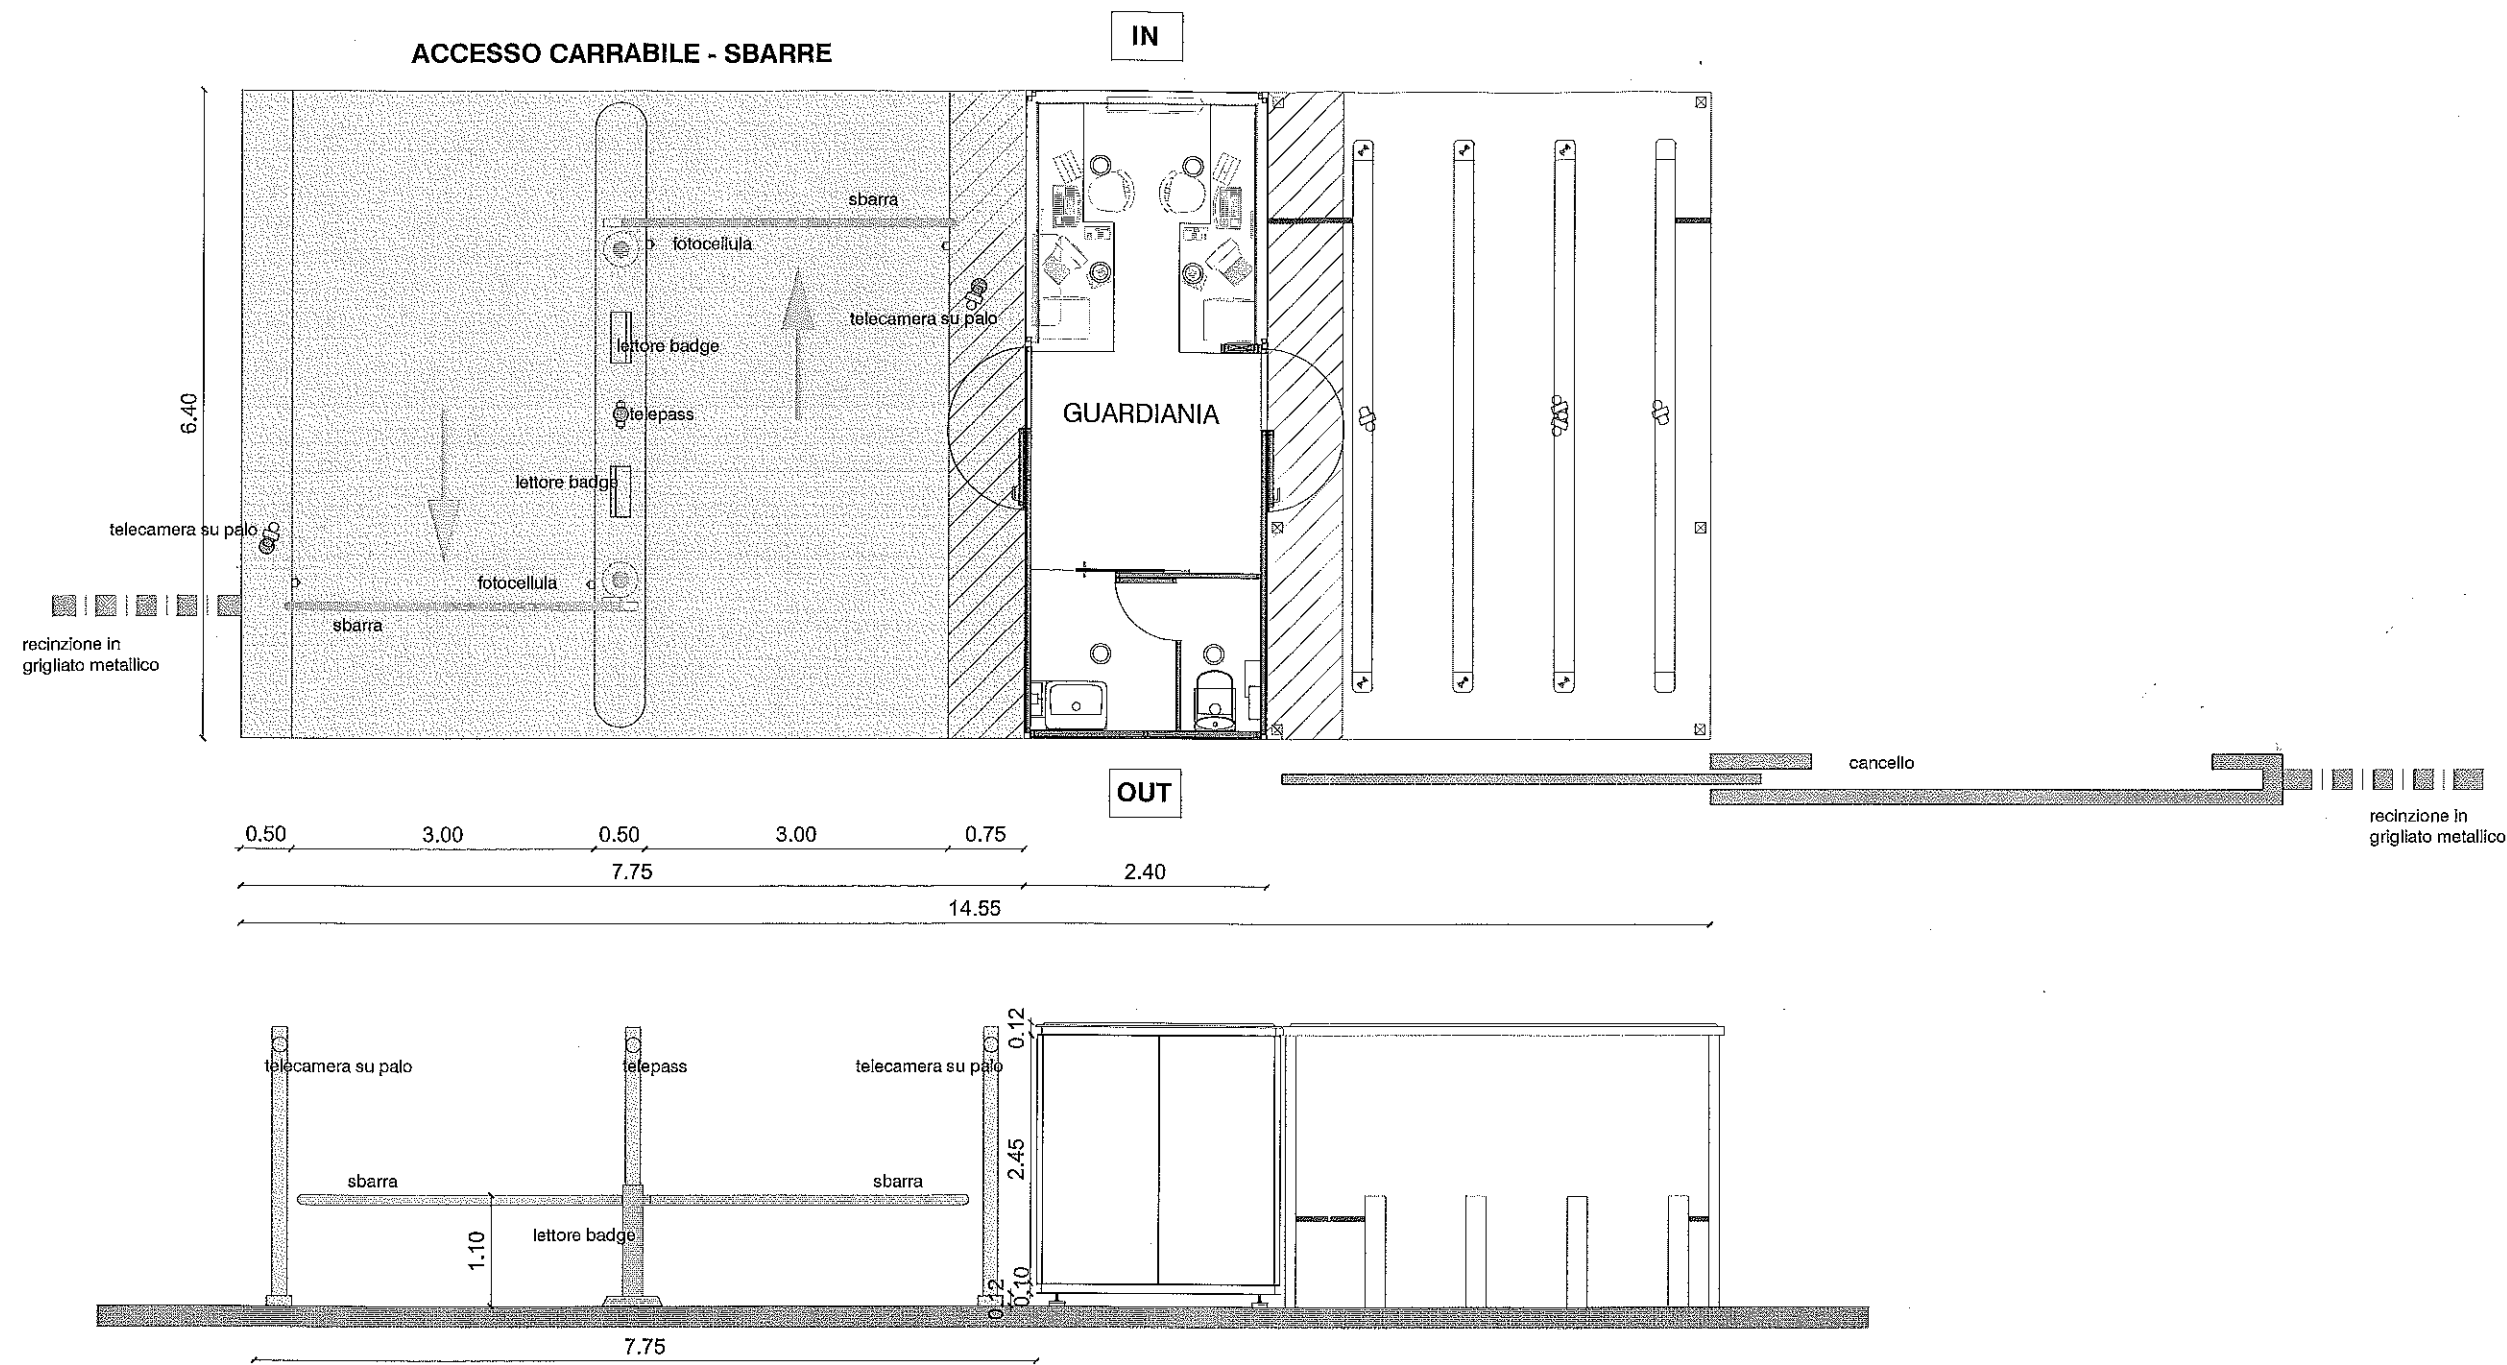

EXPO 2015 SpA
 Il Responsabile del Procedimento
 Ing. Carlo Chiesa

SCALA 1:50
 scale
 DATA
 date 28-05-2012

PSR - Piastra

TITOLO DEL DISEGNO
 name of drawing

NUMERO
 drawing n°

GUARDIANIE - accesso carrabile 000_000_000_000_0002

EXPO

MILANO

Expo 2015 S.p.A. - C.F. e P.I. 06398130960



PROGETTISTA RESPONSABILE A INTEGRAZIONE
 DELLE ATTIVITA' SPECIALISTICHE
 designer

Arch. Ciro Mariani
 iscritto all'albo degli Architetti,
 Pianificatori, Paisaggisti e Conservatori
 della Provincia di Como al n° 1074

FILE NAME: C:\Users\cristian\Documents\Disegni\2015\EXPO\1-3-2012\guardie piano progetto\guardie piano progetto.dwg
 PLOT DATE: May 28, 2012 - 14:59pm