


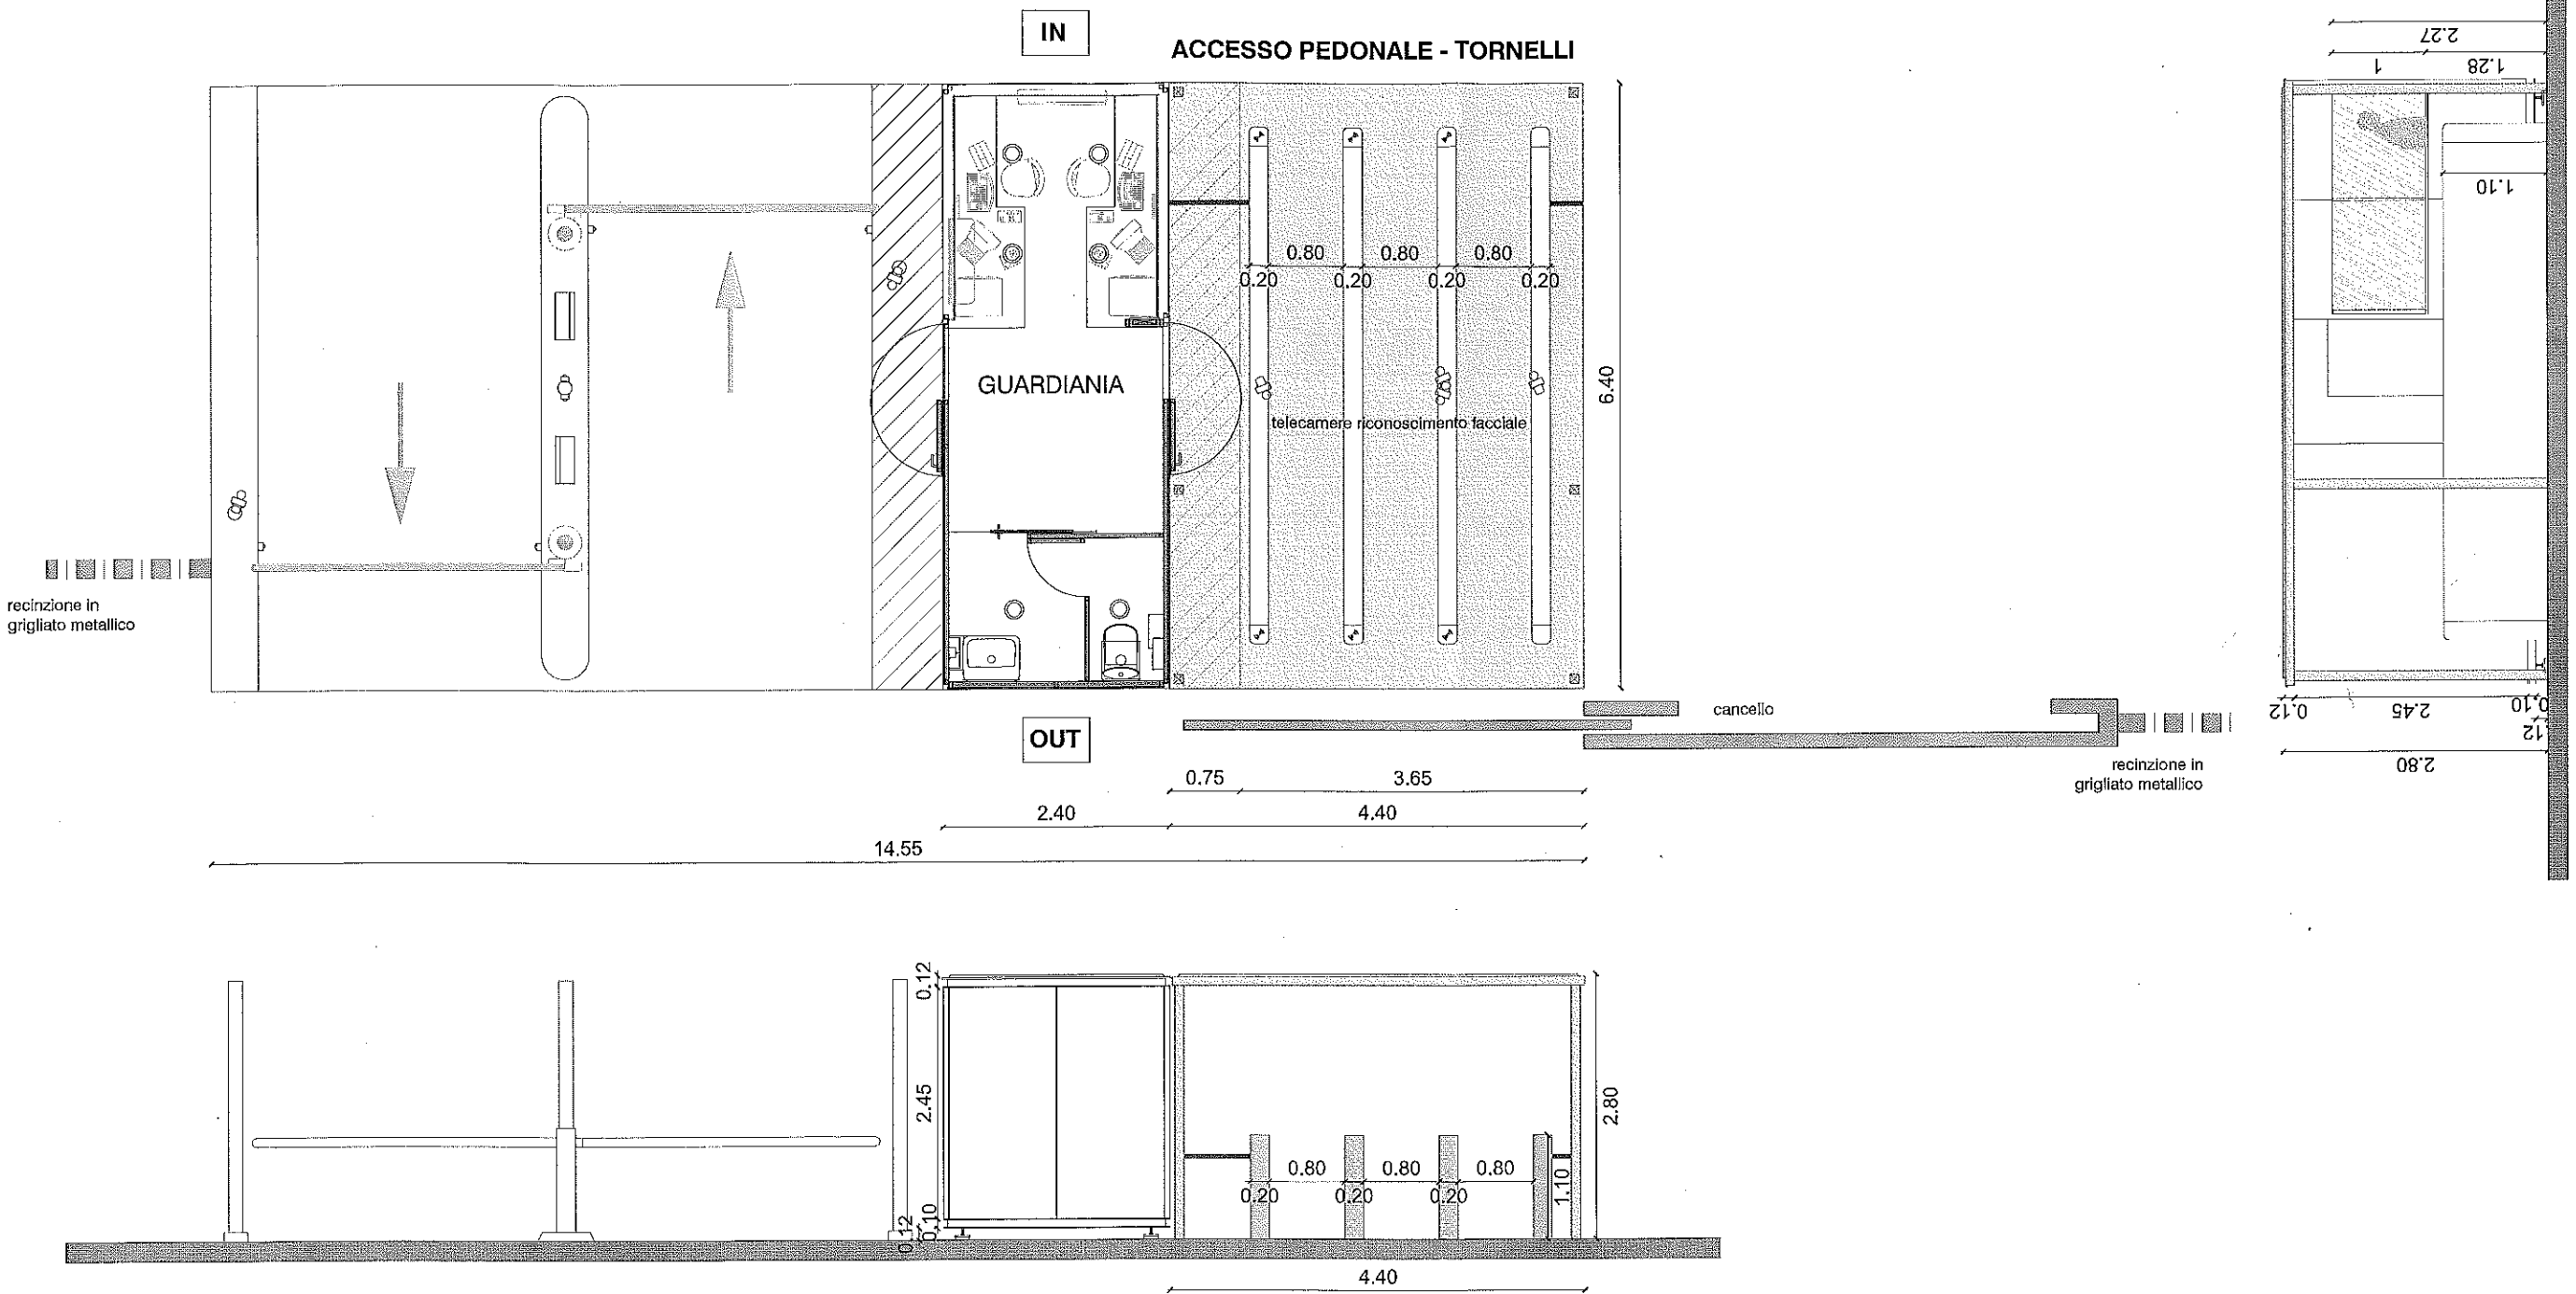

PSR - Piastra
 TITOLO DEL DISEGNO
 name of drawing
 GUARDIANIE - accesso pedonale
 NUMERO
 drawing n°
 000_000_000_000_0001

EXPO
 MILANO
 Expo 2015 S.p.A. - C.F. e P.I. 06398130960



PROGETTISTA RESPONSABILE A INTEGRAZIONE
 DELLE ATTIVITA' SPECIALISTICHE
 designer

Arch. Ciro Mariani
 iscritto all'albo degli Architetti,
 Pianificatori, Paesaggisti e Conservatori
 della Provincia di Como al n° 1074

EXPO 2015 SpA
 Il Responsabile del Procedimento
 Ing. Carlo Chiesa

SCALA 1:50
 scale
 DATA
 date 28-05-2012