


LEGENDA :

- Ambito di trasformazione produttivo
- Ambito di trasformazione produttivo artigianale
- Corridoio ecologico
- Zona produttiva


Stralcio del P.G.T. vigente — Scala 1:2000

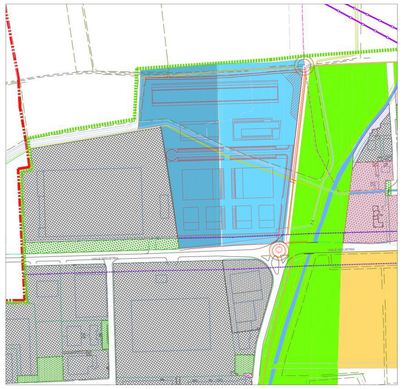

LEGENDA :

- aree di proprietà del Comune
- aree di proprietà di privati
- aree di proprietà di Boffi
- aree interessate dall'impianto produttivo della ditta Boffi S.p.A.
- aree interessate agli insediamenti artigianali produttivi
- aree agricole

Stralcio catastale con indicazione delle proprietà — Scala 1:2000

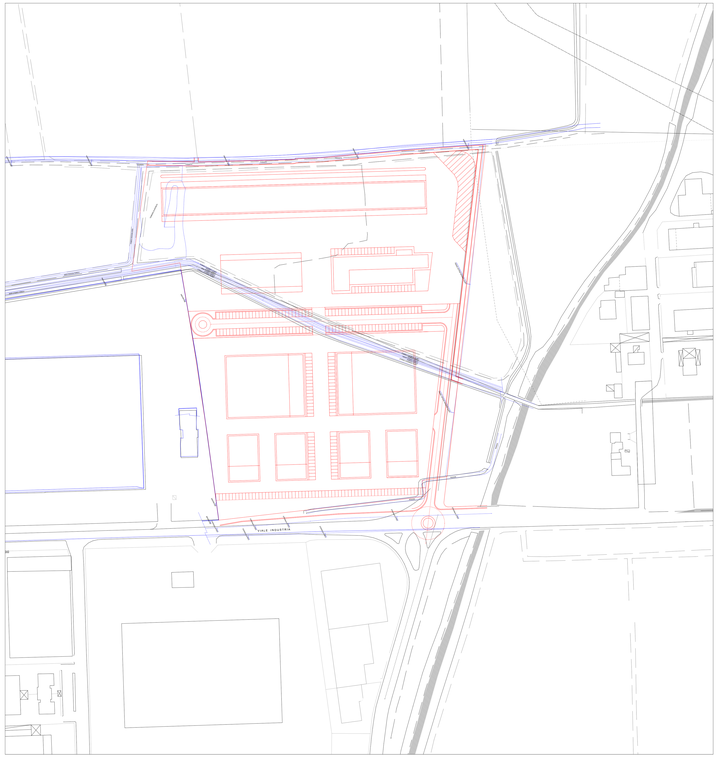

LEGENDA :

- proposta progettuale
- rilievo celerimetrico

Planimetria dello stato di fatto — Scala 1:1000



DESTINAZIONI DELLE SUPERFICI :

- Sup. coperte da edifici con destinazione artigianale-produttiva
- di cui per attività amministrative, espositive, ecc..
- Spazi per deposito all'aperto di pertinenza
- Parcheggi e corselli di manovra di pertinenza
- Altri spazi comuni
- di cui a verde per mitigazione ambientali
- di cui per canale di irrigazione
- di cui per servitù di passo

Progetto Urbanistico-Architettonico - Layout funzionale con riportate le superfici coperte (SC) indicate nelle tabelle con i calcoli dimensionali e le verifiche urbanistiche — Scala 1:500

oggetto: Piano attuativo in zona produttiva e artigianale d'espansione

proprietà: BOFFI S.p.A.

note: serie: Proposta di adozione di piano attuativo Zona Produttiva ed Artigianale d'espansione

Nord

disegno: Inquadramento dell'intervento:
- Inquadramento urbanistico
- Inquadramento ambientale
- Descrizione sommaria dell'intervento

scala: 1:2000, 1:1000, 1:500

tavola n.: 1

data agg.:

progettisti: Arch.Giuseppe Brollo - Ordine Milano n.5328
Via XXI Strada, 27 - 20020 Cavate (MI)
Tel. 02 9041063 Cell. 328 7422203

collaboratori: Arch. Monica Zambernardi
Ing. Fabio Carloni
Geom. Roberto Sandri
Dott. Arch Marco Lucchini
Rebecca Brollo