


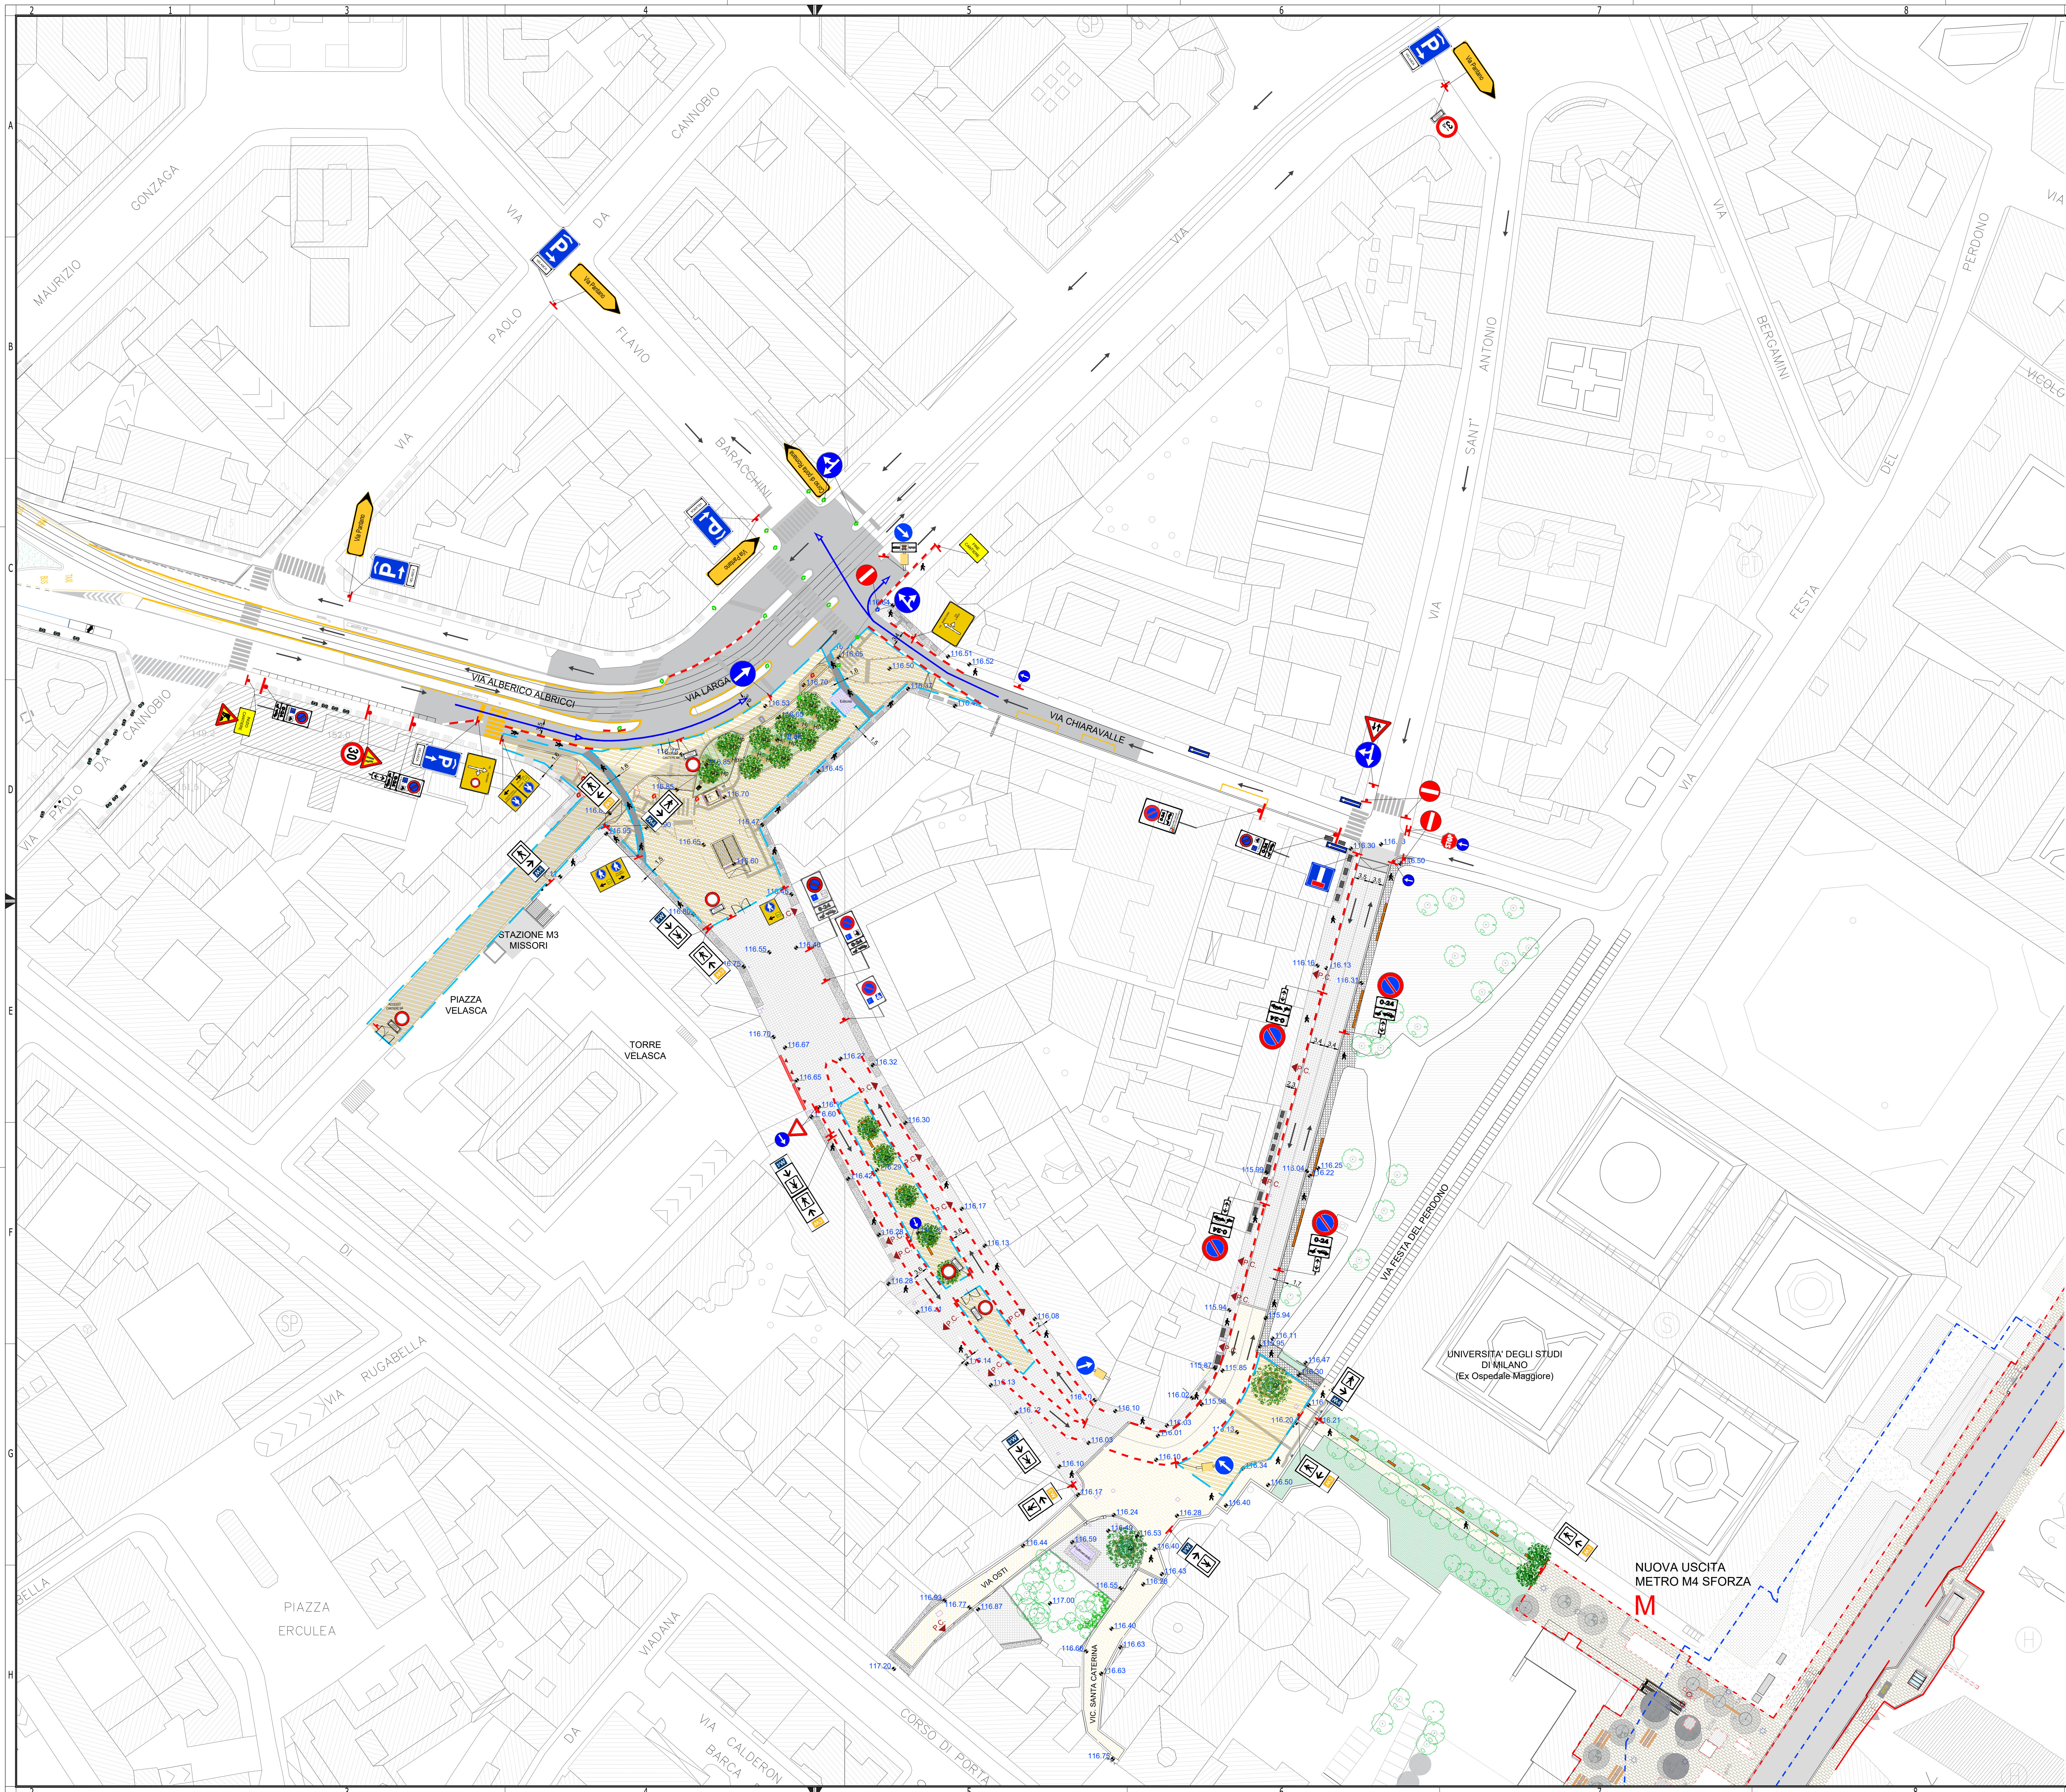

NOTE

NOTE RIFERITE ALLE MISURE RAPPRESENTATE (solvo dove diversamente indicato)

- gli angoli sono espressi in gradi sessagesimali
 - le quote altimetriche sono espresse in metri s.l.m.
 - le dimensioni sono espresse in metri
- La segnaletica, l'ubicazione delle recinzioni e gli accessi di cantiere potrebbero essere modificati al momento della canalizzazione in funzione delle indicazioni fornite dalla Polizia Locale.
 - La segnaletica esistente in contrasto con la configurazione di cantiere dovrà essere oscurata.

LEGENDA

-  AREE DI CANTIERE M4
-  VIABILITA' ESISTENTE
-  RECINZIONE DI CANTIERE
-  SEGNALETICA ORIZZONTALE PROVVISORIA DI CANTIERE
-  NEW JERSEY IN PLASTICA
-  DELINEATORI STRADALI FLESSIBILI IN GOMMA
-  SIMBOLO PER INDICARE UN CARTELLO IN PIANTA
-  SIMBOLO PER INDICARE ACCESSO/USCITE CANTIERE
-  DIREZIONE DEL TRAFFICO

[illegible][illegible]